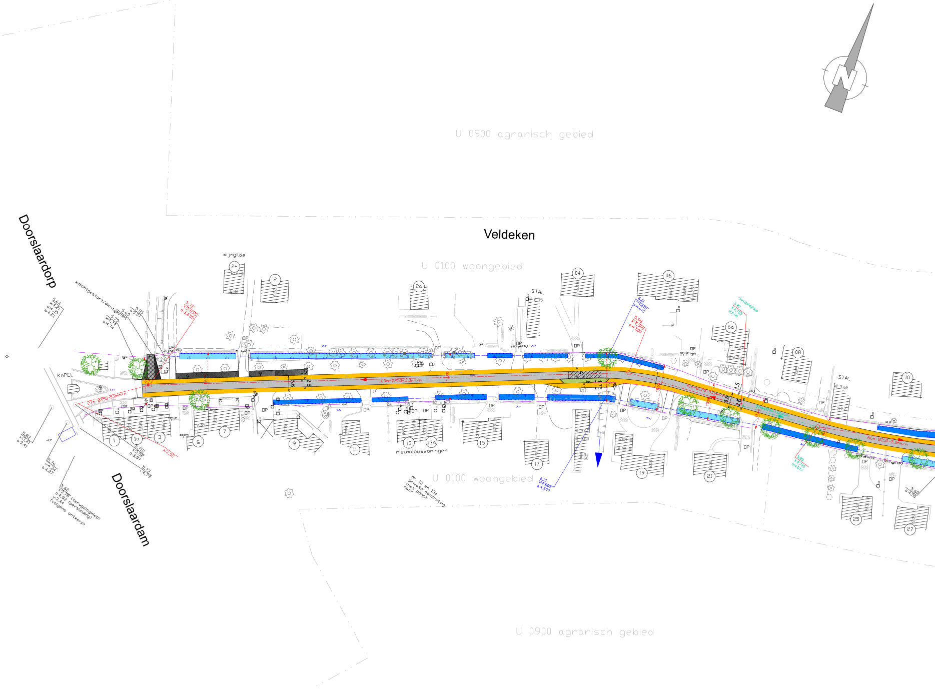
Veldeken
Doorslaardorp
Doorslaardam
U 0900 agrarisch gebied
U 0100 woongebied
U 0100 woongebied
U 0900 agrarisch gebied
N
KAPEL
wijngilde
STAL
STAL
nieuwbouwwoningen
x:dichtgestort/dichtgeslibt
5,64 x:4,21 a:4,25 b:4,21
5,75 x:4,74 a:4,74
5,65
5,85 a:5,07
5,72 x:3,655 a:3,655
5,82 x:3,41 a:3,41
5,76 x:4,24 a:4,27
5,712 x:3,52 a:3,97
x:3,52
5,73 x:4,79
5,62 x:3,78 (terugslagklep) a:4,92 (persleiding) y:3,44 (volgens ontwerp)
27m-Ø250-5,0mm/m
169m-Ø250-5,0mm/m
41m-Ø250-5,0mm/m
27m-Ø250-1,0mm/m
66m-Ø250-5,0mm/m
17,08
16,53
13,00
13,03
16,15
5,6
2,6
1,75
1,6
1,5
6,01 x:4,615 a:4,615
5,98 x:4,500 a:4,500
+terugslagklep 5,87 x:4,705 a:5,00
5,83 x:4,795 a:4,973
6,01 x:4,609 a:4,609
5,60 a:4,50
nr. 13 en 13a private aansluiting (met pomp) naar pomp
1
1a
3
5
7
9
11
13
13A
15
17
19
21
25
27
2+
2
2a
04
06
6a
08
10
poort
hekje
stijlhekstijl
DP

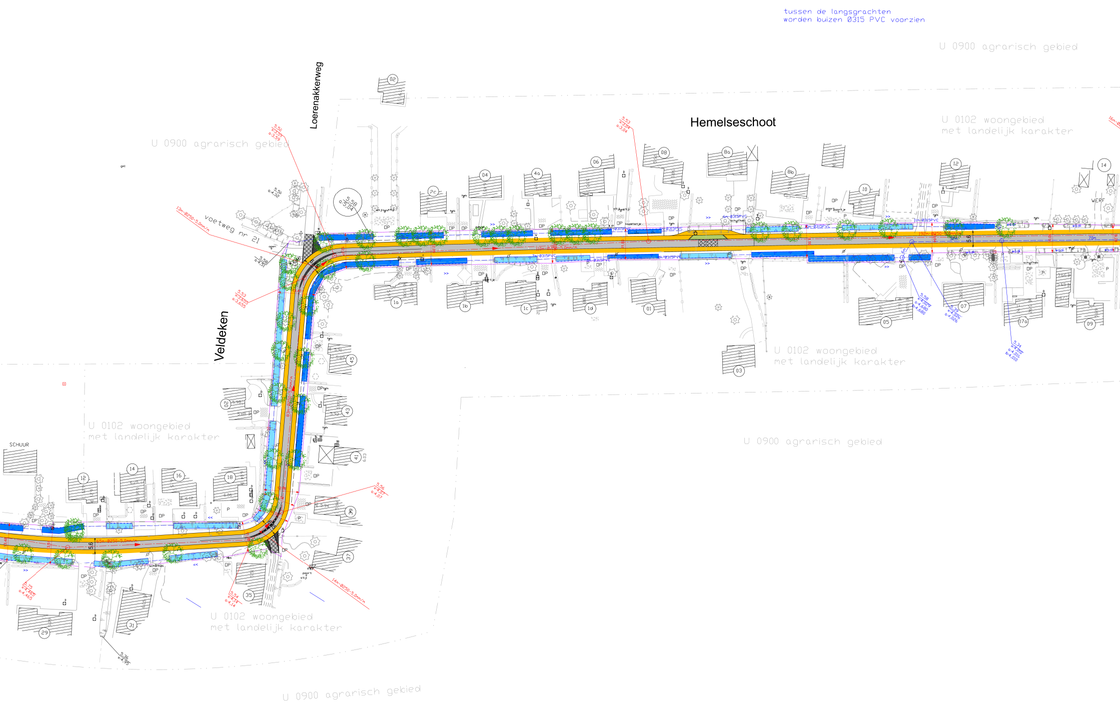

Hemelseschoot
Veldeken
Loerenakkerweg
voetweg nr 21
U 0900 agrarisch gebied
U 0102 woongebied
met landelijk karakter
U 0900 agrarisch gebied
U 0102 woongebied
met landelijk karakter
U 0102 woongebied
met landelijk karakter
U 0900 agrarisch gebied
U 0102 woongebied
met landelijk karakter
U 0900 agrarisch gebied
SCHUUR
WERF
02
04
4a
06
08
8a
8b
10
12
14
2c
1a
1b
1c
1d
01
03
05
07
07a
09
45
43
41
39
37
35
31
29
20
18
16
14
12
110m-Ø250-5.0mm/m
192m-Ø250-5.0mm/m
65m-Ø250-5.0mm/m
83m-Ø250-5.0mm/m
13m-Ø250-5.0mm/m
14m-Ø250-5.0mm/m
Ø315PVC
wadi
OP
P
5.6
5.58
o.5.04

tussen de langsgrachten
worden buizen Ø315 PVC voorzien

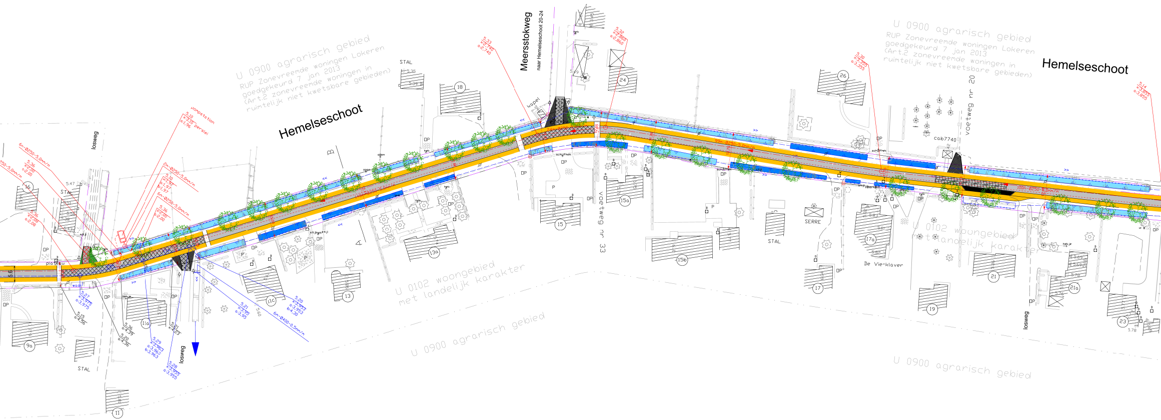
Hemelseschoot
Meersstokweg
naar Hemelseschoot 20-24
Hemelseschoot
U 0900 agrarisch gebied
RUP Zonevreemde woningen Lokeren
goedgekeurd 7 jan 2013
(Art.2 zonevreemde woningen in
ruimtelijk niet kwetsbare gebieden)
U 0900 agrarisch gebied
RUP Zonevreemde woningen Lokeren
goedgekeurd 7 jan 2013
(Art.2 zonevreemde woningen in
ruimtelijk niet kwetsbare gebieden)
U 0102 woongebied
met landelijk karakter
U 0102 woongebied
met landelijk karakter
U 0900 agrarisch gebied
U 0900 agrarisch gebied
pompstation
persleiding
kapel
losweg
losweg
losweg
voetweg nr 33
voetweg nr 20
cab7740
STAL
STAL
STAL
SERRE
De Vierklaver
16
9a
11
11a
11c
13
13a
15
15a
15b
17
17a
18
19
21
21a
23
24
26
6m-Ø400-0.5mm/m
99m-Ø250-5.0mm/m
100m-Ø250-5.0mm/m
2m-Ø250-5.0mm/m
6m-Ø250-5.0mm/m
5.6

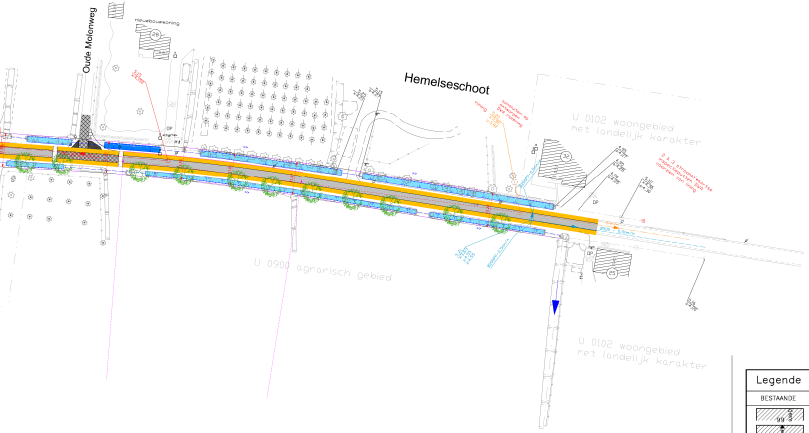
Oude Molenweg
Hemelseschoot
nieuwbouwwoning
28
32
25
schuifhek
OP
5,15 x:4,150
5,25 x:4,27
5,15 a:4,27
+lining
aansluiten op ontworpen DWA riolering
5,20 x:3,82 a:3,82
Ø200PP-0,5mm/m
4,95 a:4,27
4,95 a:4,28
4,90 a:4,25
5,12 x:4,30 a:4,30
2 à 3 stroomafwaartse inspectieputten DWA voorzien van lining
Ø250 - 5mm/m
Ø500 - 0,5mm/m
5,21 x:3,63 y:4,55 z:4,55
5,16 a:4,20
U 0102 woongebied met landelijk karakter
U 0900 agrarisch gebied
U 0102 woongebied met landelijk karakter

🟦 te herprofileren grachten

🟪 nieuwe grachten

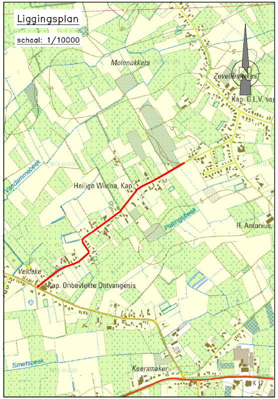
Liggingsplan
schaal: 1/10000
Molenakkers
Zeveneekskes
Kap. O.L.V. van
Heilige Wivina, Kap.
Vandammebeek
Platingsbeek
H. Antonius
Veldeke
Kap. Onbevlekte Ontvangenis
Smetsbeek
Keersmaker

Legende

BESTAANDE	ONTWORPEN	
99		huis met huisnummer en peil dorpel referentiedorpel: zie grondplan
		garage met dorpel
OP		oprit
		hoge gaasafsluiting
		lage gaasafsluiting
		andere afsluiting
		haag
		lage muur hoge muur
		gracht
		bomenrij van naaldbomen
		naaldboom loofboom
		verlichtings- combinatie- laagspanningspaal
		wegwijzerbord / plaatsnaambord / verkeersteken
		straatkap: divers/telefoon/gas/water/elektriciteit
		teledistributiekast / brandkraan
		huisaansluitputje / bushalte
		kast teledistributie / kast elektriciteit
		uit te breken riolering
Ø400		riolering te behouden
○	○ ○	inspectieput
		kopmuur
		regenweerafvoerbuizen
		droogweerafvoerbuizen
		trottoirband
		kantstrook of weggoot met straatkolk
		bitumineuze verharding / betonstraatstenen
		cementbeton / betontegels
		grind of steenslag / keien

PROVINCIE OOST-VLAANDEREN
Stad LOKEREN

Hemelseschoot-Veldeken

Wegen-en rioleringswerken

GRONDPLAN WEGENIS + RIOLERING

AANGEBRACHTE WIJZIGINGEN :	SCHAAL: 1/500

ONTWERPER

STUDIEBUREAU JOURET b.v.b.a.
Klein Huiststraat 64
9100 Sint-Niklaas - Fax 03 777 94 85
Tel. 03 777 96 30 - B.T.W. BE 431.345.340
e-mail: info@studiebureaujouret.be

in samenwerking met:
VECTRIS cvba
Vital Decosterstraat 76A/0201
3000 Leuven
Tel. 016 31 91 00
info@vectris.be www.vectris.be
Projectleider Geert Vercruysse

Opgemaakt door ondergetekende burgerlijk ingenieur, Sint-Niklaas, 11 november 2020.

ir. H. JOURET

AANBESTEDENDE OVERHEID:

STADSBESTUUR
LOKEREN

Lokeren Fel Naturel | Cultuurcentrum

Gezien en goedgekeurd door de gemeenteraad van Lokeren
in zitting van:

de secretaris de voorzitter

PLAN NR: 2	AANTAL PLANS:	OPPERVLAKTE: m2	