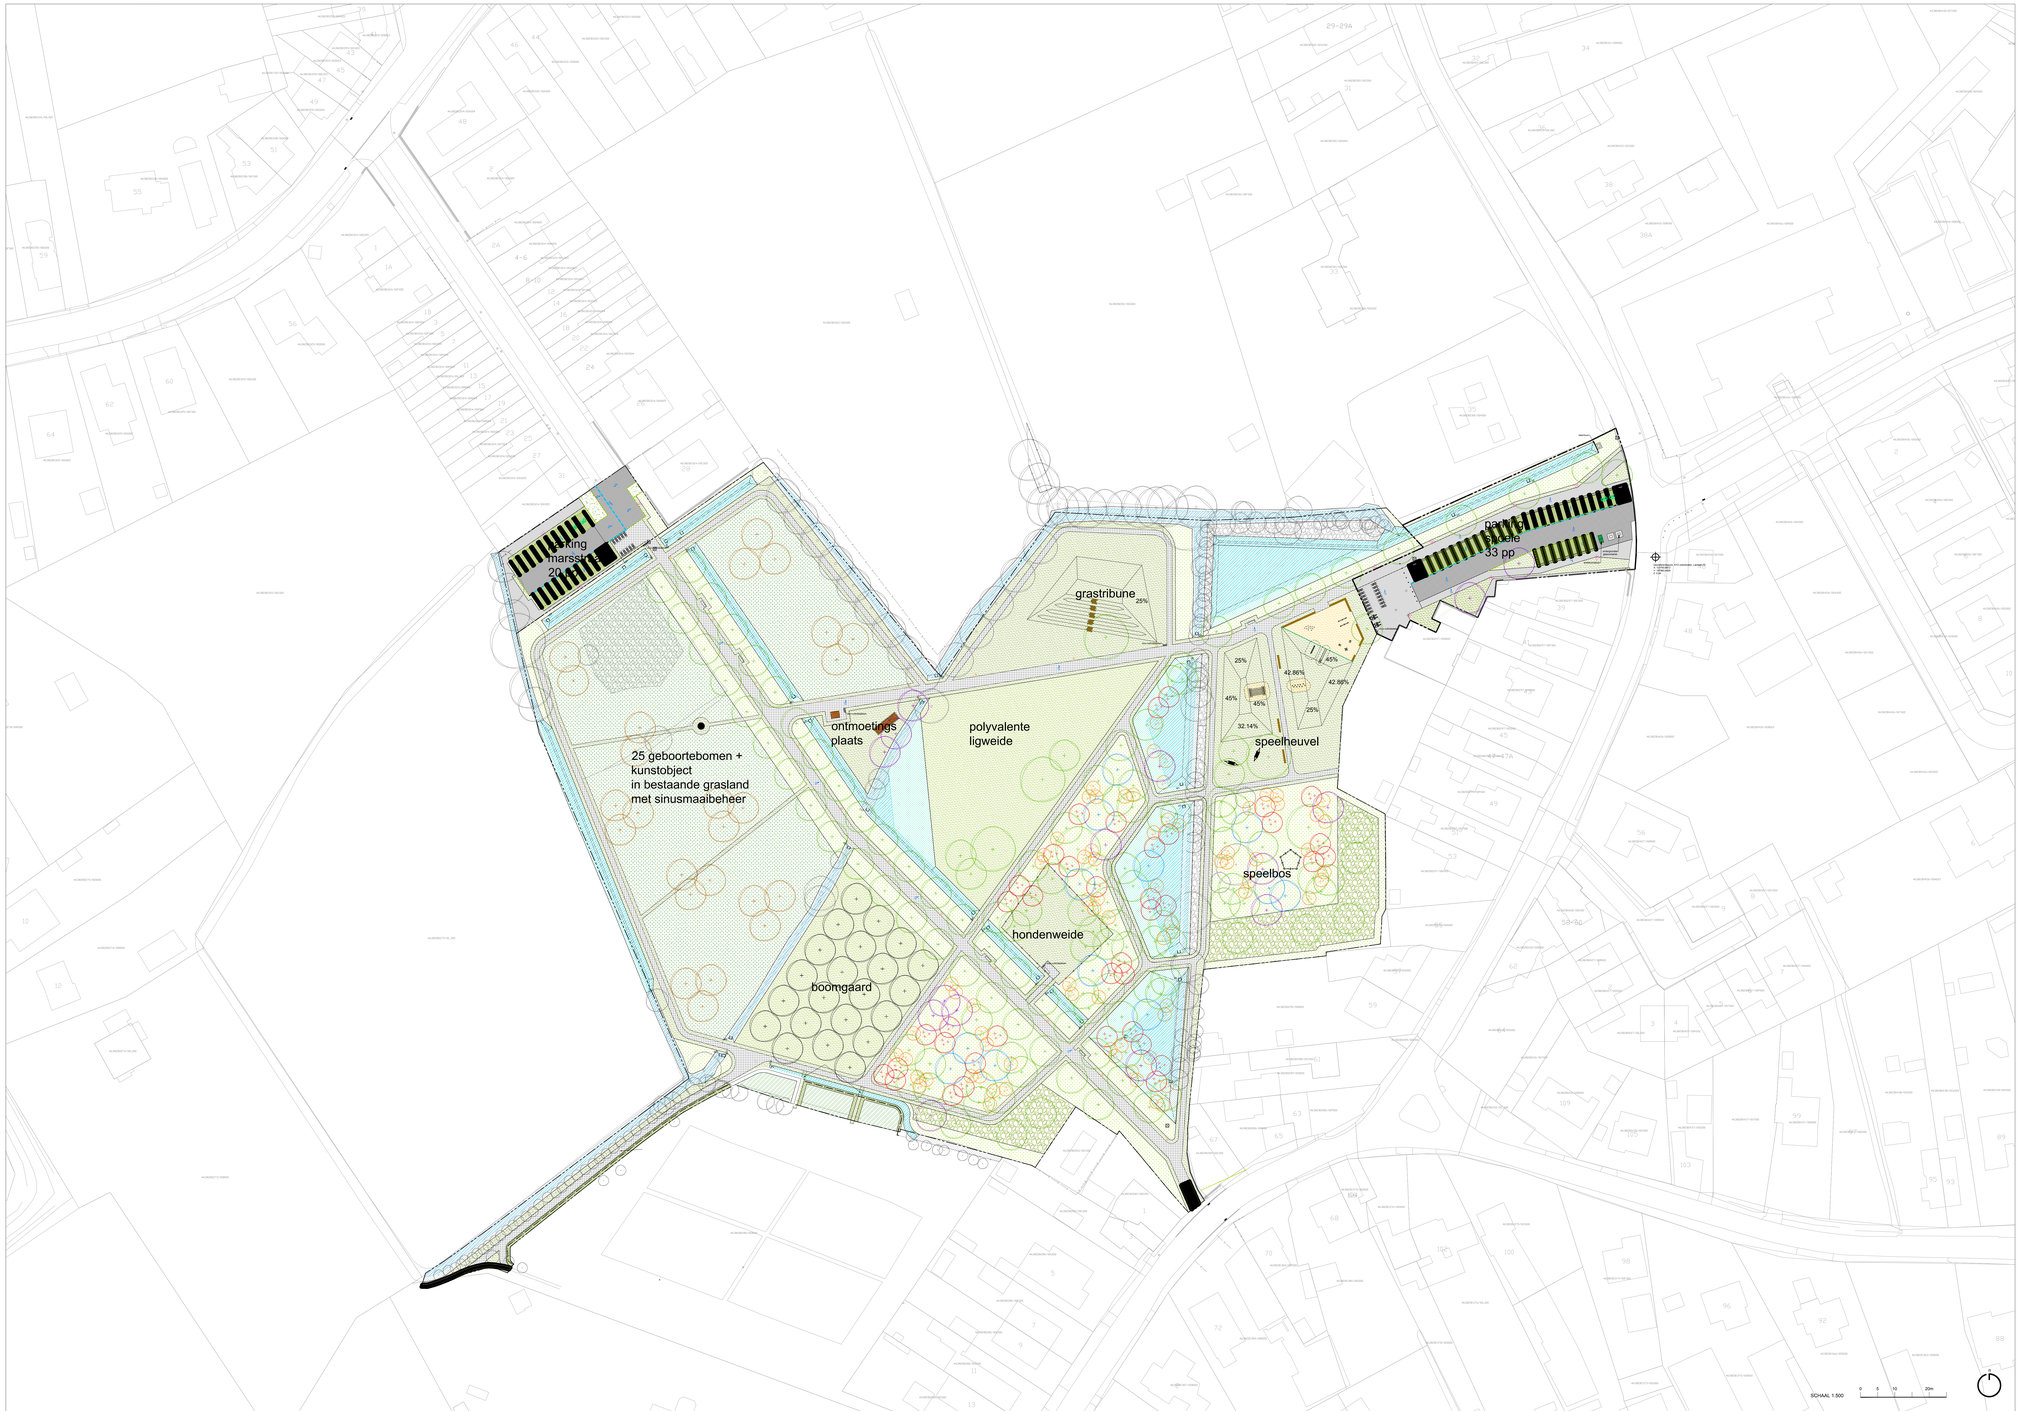

LEGENDE

projectgrens

ongewapend beton
betonstraatstenen, 22 x 22 x 10 cm, halfsteensverband
betonstraatstenen, 22 x 11 x 10 cm, elleboogverband
graebetontegel, 30 x 10 x 10 cm
gewapend gazon
halfverharding
zand
stapstenen en steften

kunstobject
duo-vuilnisbakken
textielcontainer
ondergrondse glascontainer
standaard zitbank
picknickbank
houten zitblok
speeltoestellen
verlichtingsmast - lage armaturen
verlichtingsmast - hoge armaturen
hekwerk
inspectieput
huisaansluitput
straatkolk
uitstroomelement

hoogtepunt bestaand
hoogtepunt nieuw
boordsteen type ID4
boordsteen type ID2
goot type IIE1
taludlijn
bestaande boom
nieuwe hoogstam boom
verplante boom
nieuwe geboorteboom
nieuwe beveerde boom
nieuwe meerstammige boom
nieuwe struik
houtkant groen buffer
haag
bestaand extensief beheerd grasland
nieuw extensief beheerd grasland
bestaande vochtige kruidenvegetatie
nieuwe vochtige kruidenvegetatie
semi-intensief beheerd grasveld
semi-extensief beheerd grasveld
maximaal waterniveau
bestaande grasland met sinusmaaibeheer

brandweer draaicirkel
brandweer draaicirkel obstakelvrijzone

PROVINCIE	Oost-Vlaanderen
GEMEENTE	Lokeren

SPOELEPARK

PARKONTWERP

LIGGING	Spoele . 9160 Lokeren. Kadaster AFD 2, Sectie B, Perceel 299g, 298d, 297b2, 297h2, 297f2, 283b, 323e, 323c
OPDRACHTGEVER	Stad Lokeren Groentemarkt 1 . 9160 Lokeren . GSM nummer
ONTWERPER	OMGEVING cvba www.omgeving.be Uitbreidingstraat 390 2600 Antwerpen-Berchem tel +32 3 448 22 72
PROJECTLEIDER	Ruben Eelbode Thomas Stoffelen
TECHNIEKEN	Technieken Adres en telefoonnummer
VARIABEL 1	
VARIABEL 2	
VARIABEL 3	

AANBESTEDING

BOVENBOUWPLAN

2

20115_PL_010_werf.dwg 1/500

		datum	tekenaar	aard
GETEKEND		22.04.2024	YUYA	opstart werf
GEWIJZIGD	A			
	B			
	C			
	D			
	E			
	F			
	G			

OMGEVING
LANDSCAPE ARCHITECTURE