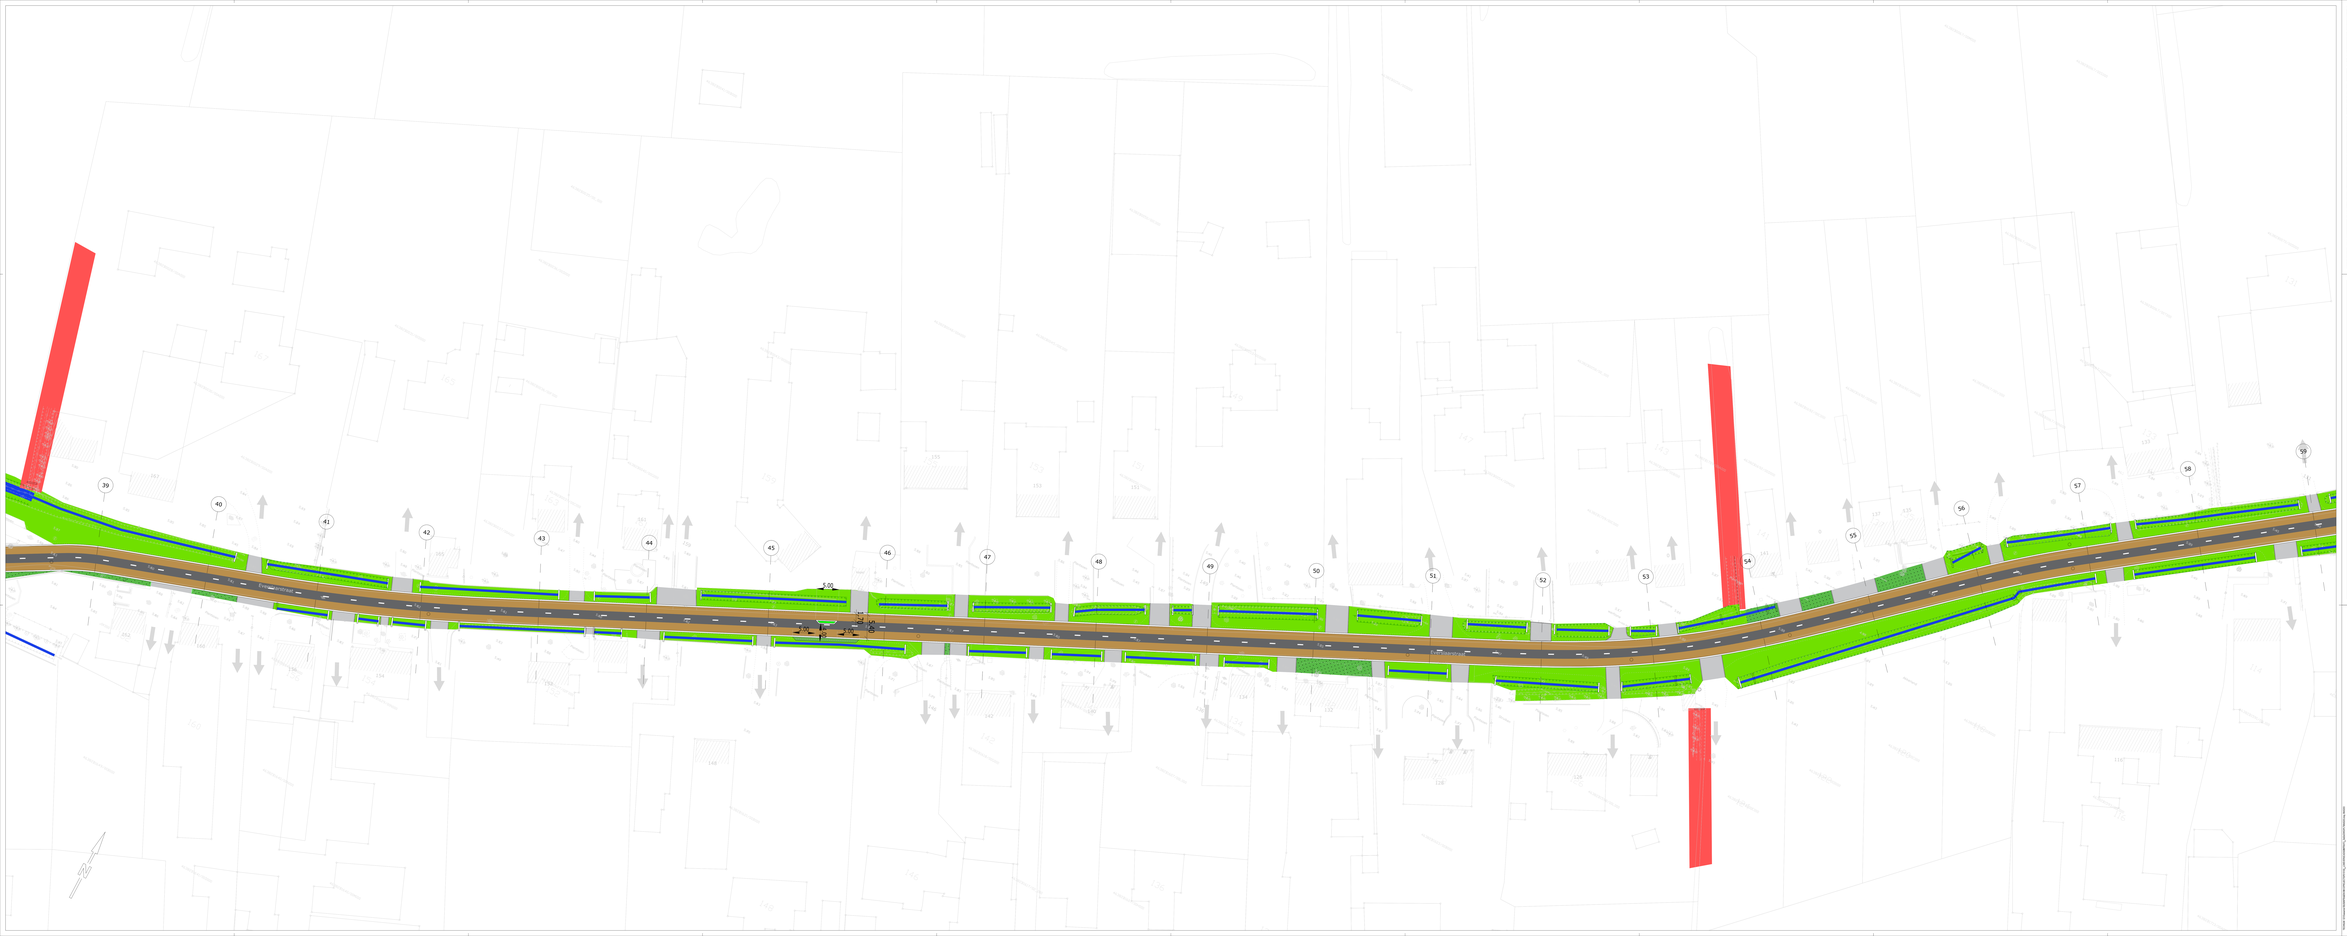

LEGENDE MATERIALEN

Rijwegen
- Bitumineuze verharding
- Kasseiverharding
- Graabeltentegels

Parkeren
- Graabeltontegel

Fietspaden
- Bitumineuze verharding - rood
- Fietsuugsteenstrook

Voetpaden
- Betonstraatstenen 22/22/8-grijs

Afwatering
- Wadi
- Gracht + Kopmuur

Beplanting
- Groenvak
- Gras
- Aan te planten hoogstam

- Locatie typedwarsprofiel
- Locatie dwarsprofiel
- Toegangen/Sinitten
- Dekkel

OPMERKING: DE ARCERINGEN ZIJN LOUTER INGICATIEF

Bestek: OOST-VLAANDEREN

Onderwerp: LOKEREN

Datum:

GEMEEN EN GEZEGDEGELIJKHEID DOOR DE GEMEENTERAAD IN GEMEENTEZITTING VAN:

DE GEMEENTESECRETARIS: DE BURGEMEESTER EN SCHEPENEN:

Titel:

Renovatie van de riolering en wegenis
in de Everslaarstraat, Spoele en Bokslaarstraat

Rolnr:

WEGENISPLAN
DEEL 3

Versie	Datum	Omschrijving	Aan	Door	Ok
1	01/02/22	DEEL 3 OPVOLGEN DEMERIT ZICHEM			
Nr.	Datum	Reden			

TRACTEBEL ENGIE

TRACTEBEL ENGINEERING N.V.
Ingenieurs
Ingenieurs-Architecten
B-2018 Antwerpen
T +32 (0)3 246 81 00

Contact:
Jan Heyse
jan.heyse@tractebel.com
+32 475 41 42 33

Schaal: A3: 1:500

Tekeningnr.: 2-2-01-02

Ontwerp: 01/02/2022

Tekening: 1 OVERZICHTSPLATEN / 2 LAYOUT / 3 DWARSPROFIELEN / 4 LONGPROFIEL / 5 DETAILS / 6 LAYOUT-OPTIES / 7 AS-BUILT-OPTIES

Bestek: 2 - Wegenis

Ontwerpfase: 1 - Voorontwerp / 2 - Ontwerp / 3 - Uitvoeringsontwerp / 4 - Uitvoering / 5 - As-built

De Ontwerper is regelmatig aan Tractebel Engineering N.V. onderhevig in de kapitaal van Engie. Er is geen sprake van mededingende bedoeling.