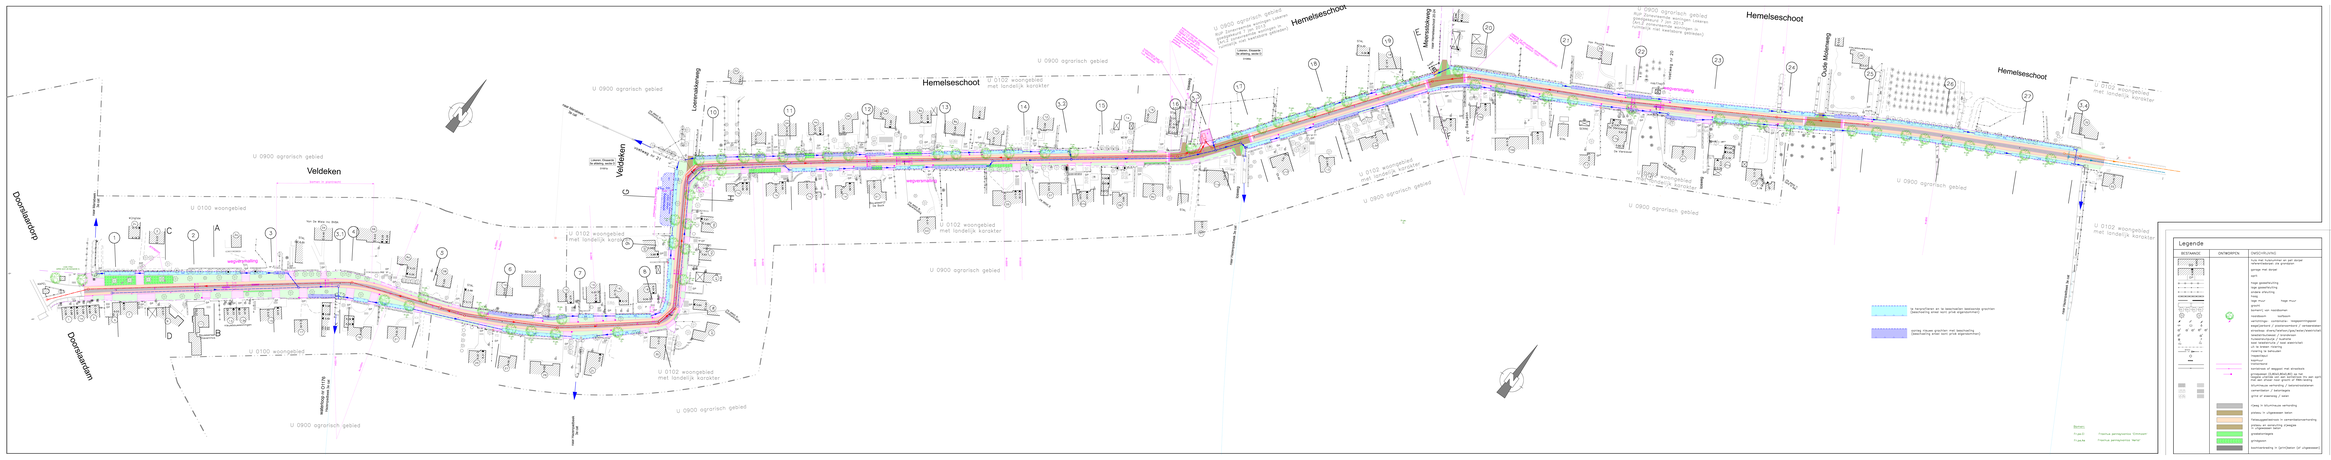
Hemelseschoot
Veldeken
Doorslaardorp
Doorslaardam
Lostraatstraat
Molenweg
Oude Molenweg
U 0900 agrarisch gebied
U 0100 woongebied
U 0102 woongebied met landelijk karakter
Legende
RICHTINGEN
ONTWERPTA
ENGEVRIJWIJZING
Ik tekenfrasen en is bestemdelen aanduiding grondlijn (aanduiding wegen deel uitgezonderd)
gering risicoo grondlijn met aanduiding (aanduiding wegen deel uitgezonderd)
Bomen:
Kapitale Platanus pentaphylla 'Cantaurum'
Kapitale Platanus pentaphylla 'Bertel'
Liggingsplan
schaal: 1/10000
Molenweg
Hengst Wijnhuis Kasteelhof
Kasteelhof
Kasteelhof Brasserie Restaurant
Kasteelhof
Kasteelhof
Kasteelhof