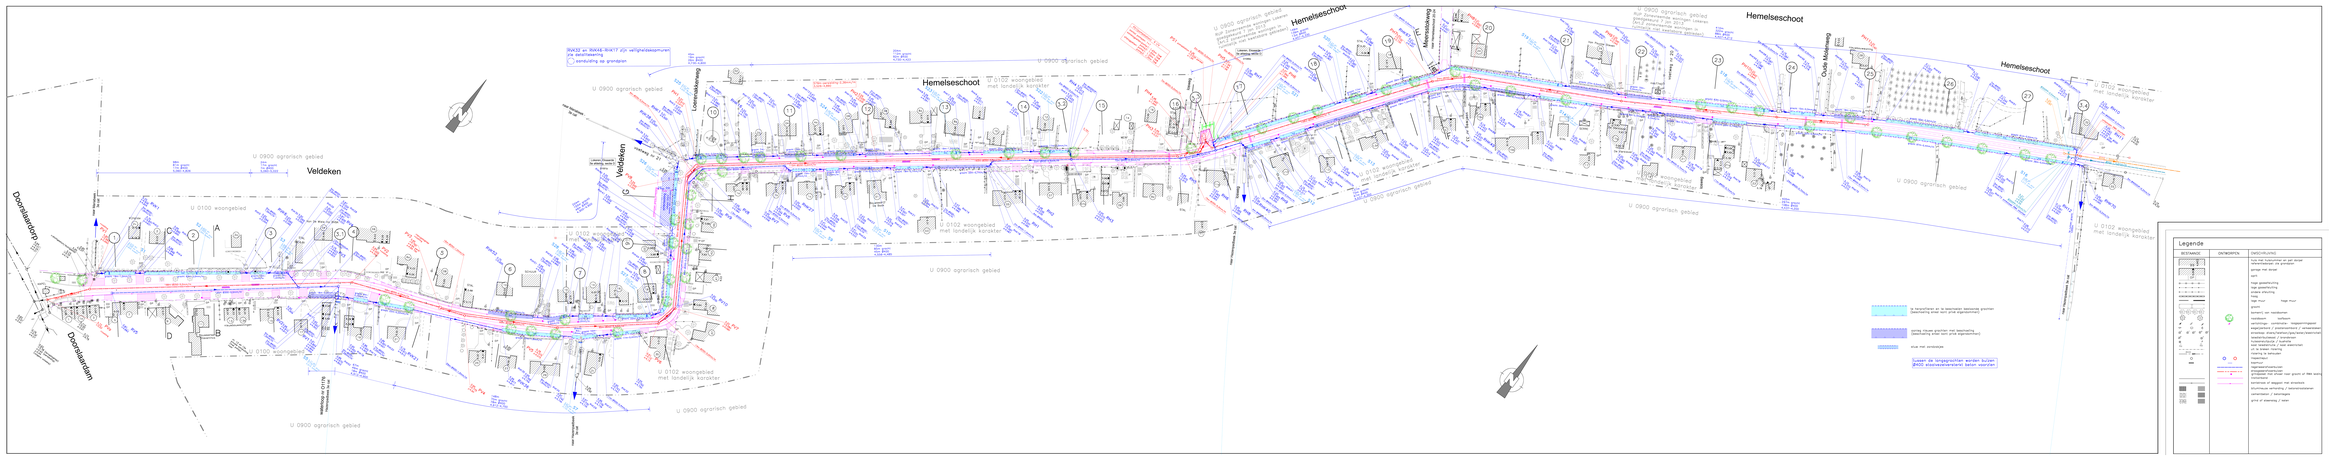
Doorlaardendorp
Doorlaardendam
Veldeken
Hemelseschoot
Lonnestraatweg
Oude Molenweg
Molenkapelle
U 0900 agrarisch gebied
U 0100 woongebied
U 0102 woongebied met landelijk karakter
RWA32 en RWA48-RWA77 zijn verlightebeugmuren
zie detailtekening
aansluiting op grondpijn
Lokaal Grondpeil
Lokaal Grondpeil
Lokaal Grondpeil