Conceptplan zone Martelarenlaan - Dijkstraat

voetpad/fietspad/parkeerstrook
ter hoogte van woningen

fiets/voetgangersdoorsteek
richting Durmepad
(beveiligd met verkeerslichten)

keerbeweging

keerbeweging

aansluiten op bestaande
dubbelrichtingsfietspad
(richting Zele)

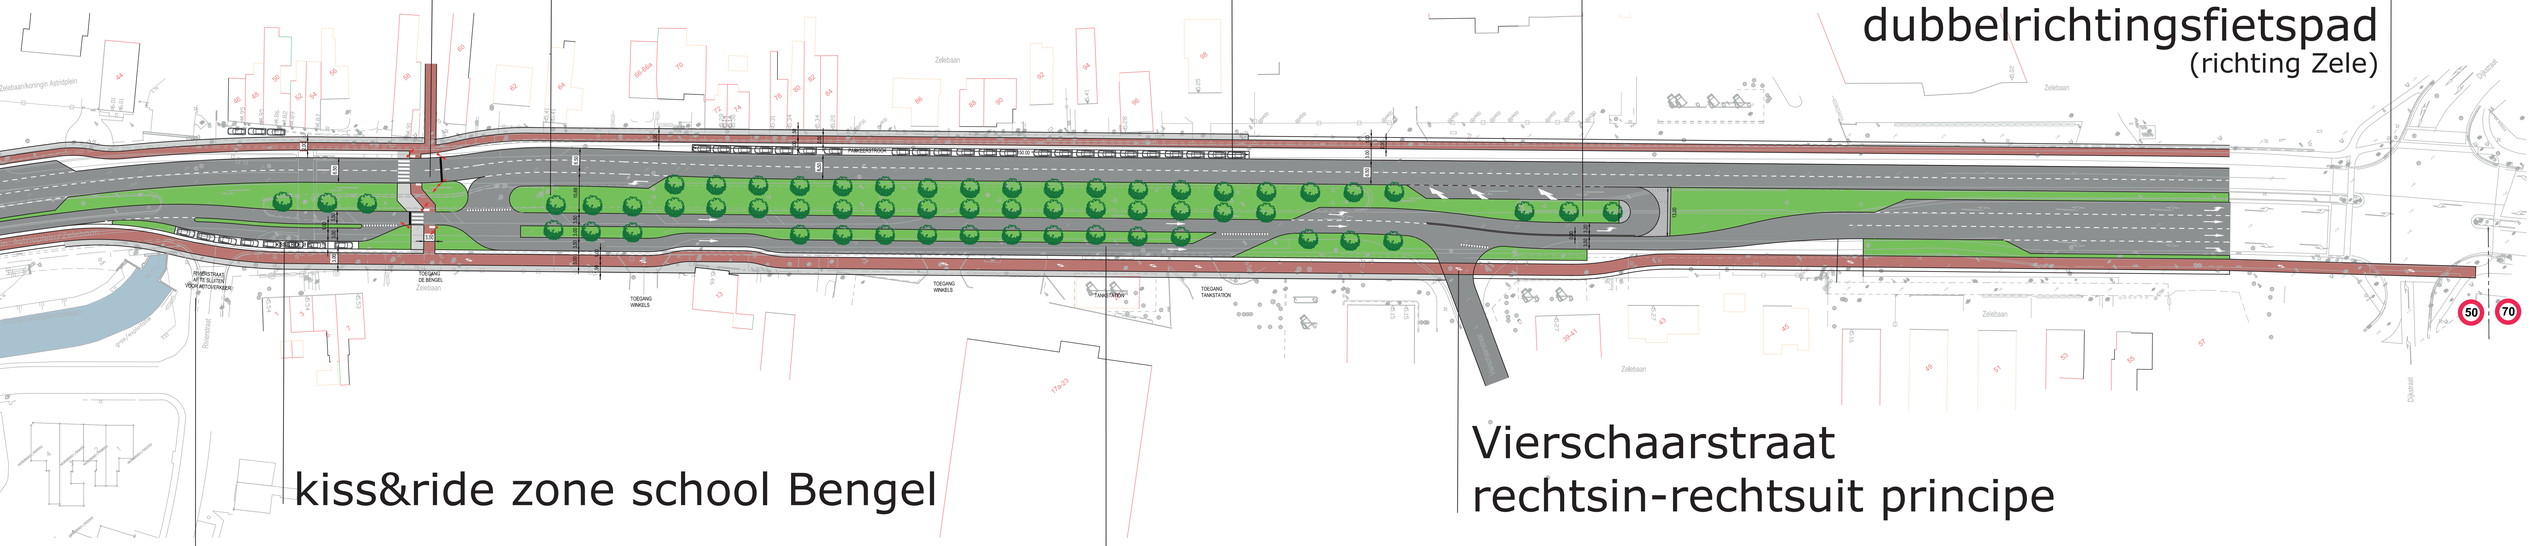

kiss&ride zone school Bengel

Vierschaarstraat
rechtsin-rechtsuit principe

afsluiten Rivierstraat
(voor gemotoriseerd verkeer)

parallelbaan - zone 30
dubbelrichtingsfietspad + voetpad

Infomarkt visie N47

15 december 2021

SWECO Lokeren Fel Naturel

Vlaanderen
is wegen en verkeer